


位置図 S=1:5,000

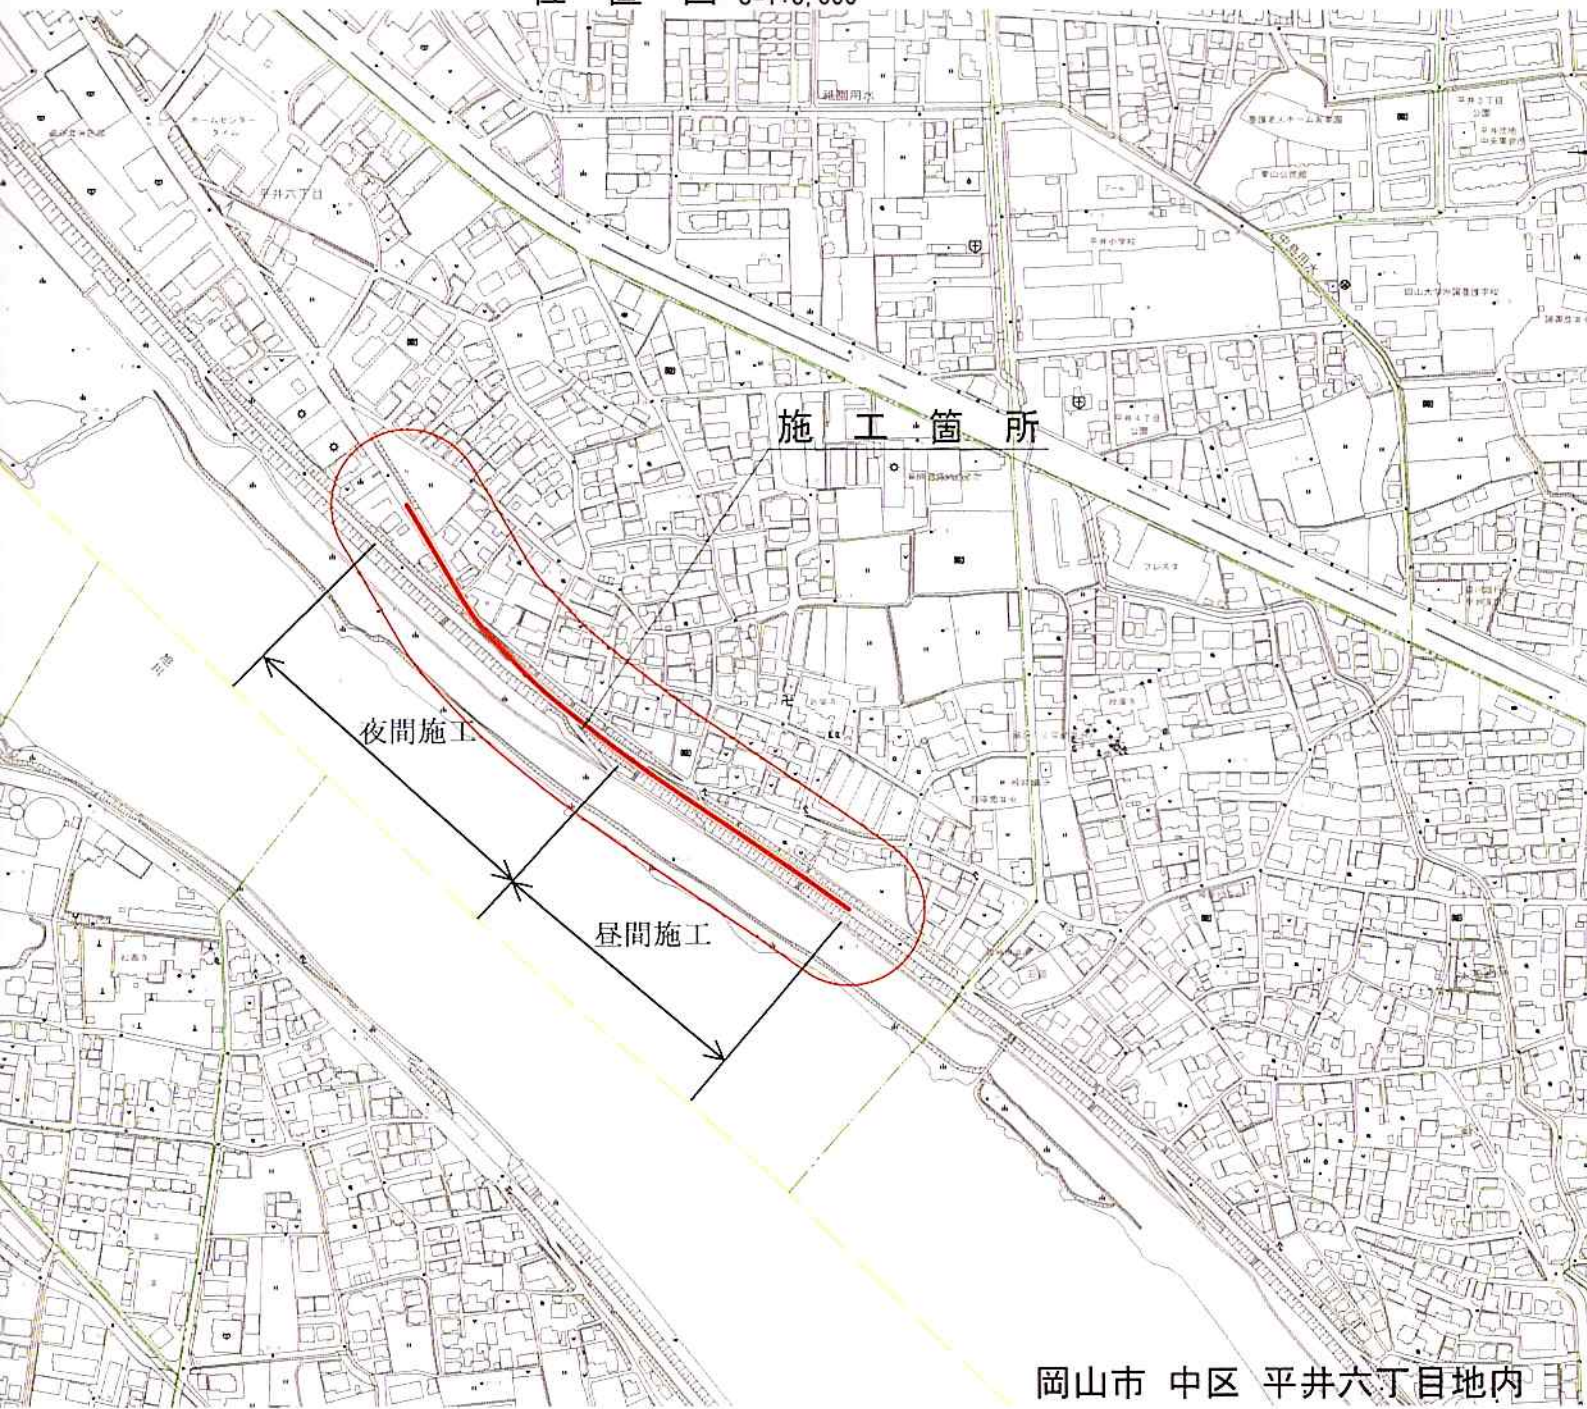

岡山市 中区 平井六丁目地内
市道 小橋町沖元線 舗装補修