

# 工事のお知らせ

いつもお世話になっております。工事日程を下記日時に予定しておりますのでお知らせ致します。  
施工期間中は作業時道路規制がかかります。何かと御迷惑をお掛けする事と思いますが、安全には  
万全を期して施工致しますので、御理解、御協力の程、宜しくお願い申し上げます。

## 記

### 1 工事概要

工事名称 : 県道岡山牛窓線(門田文化町)舗装補修工事

工事場所 : 岡山市中区門田文化町三丁目地内ほか

工期 : 令和元年8月16日～令和元年12月20日

作業日時 : 令和元年11月18日から11月23日  
作業時間 22:00～06:00

工事内容 : 舗装工 古くなった道路を切削し、新たにアスファルトを舗設します。

交通規制 : 夜間交通規制  
施工時は片側交互通行になります。

2 発注者 : 岡山市中区役所 地域整備課第1係  
TEL 086-901-1634


3 受注者 : 操工業(有)  
TEL 086-254-8432 携帯 090-8069-2677  
現場責任者 神村 祐樹

4 施工位置図は、裏面記載。

操

MISAO KOGYO Co., Ltd. Asphalt & Eco pavement / Non-slip painting

# 位置図

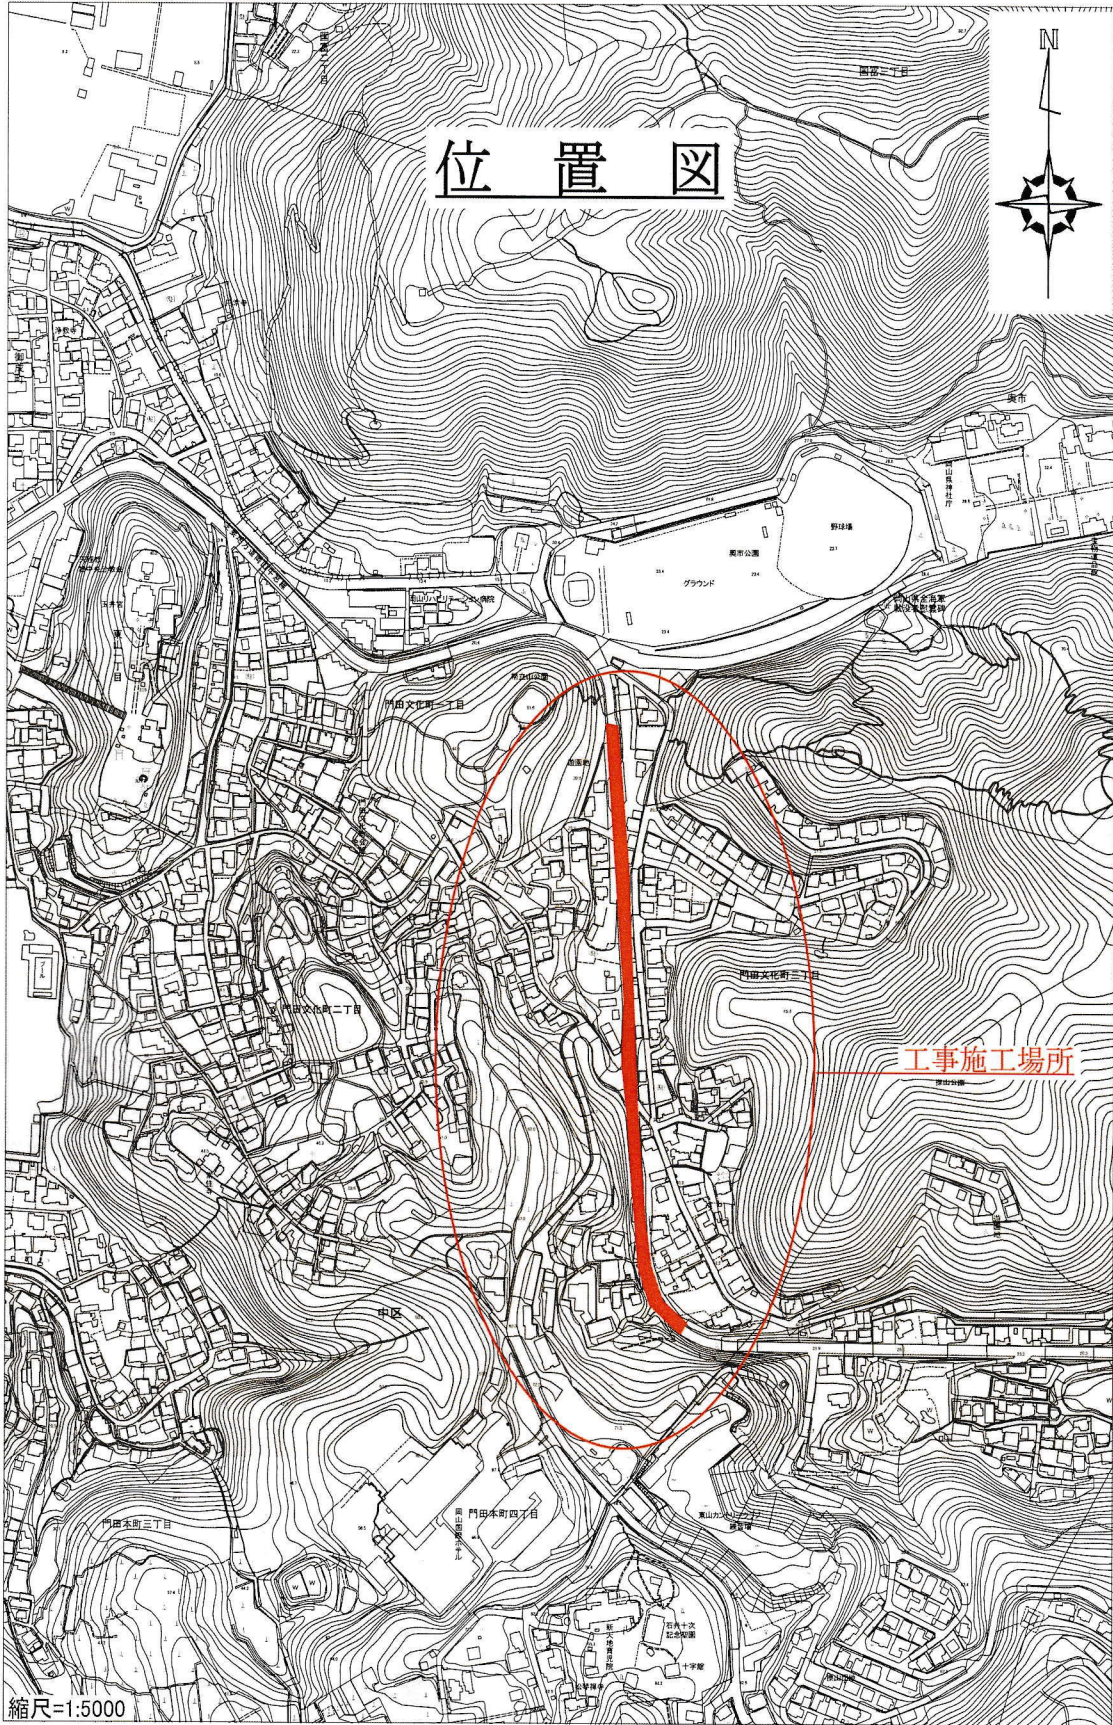

縮尺=1:5000