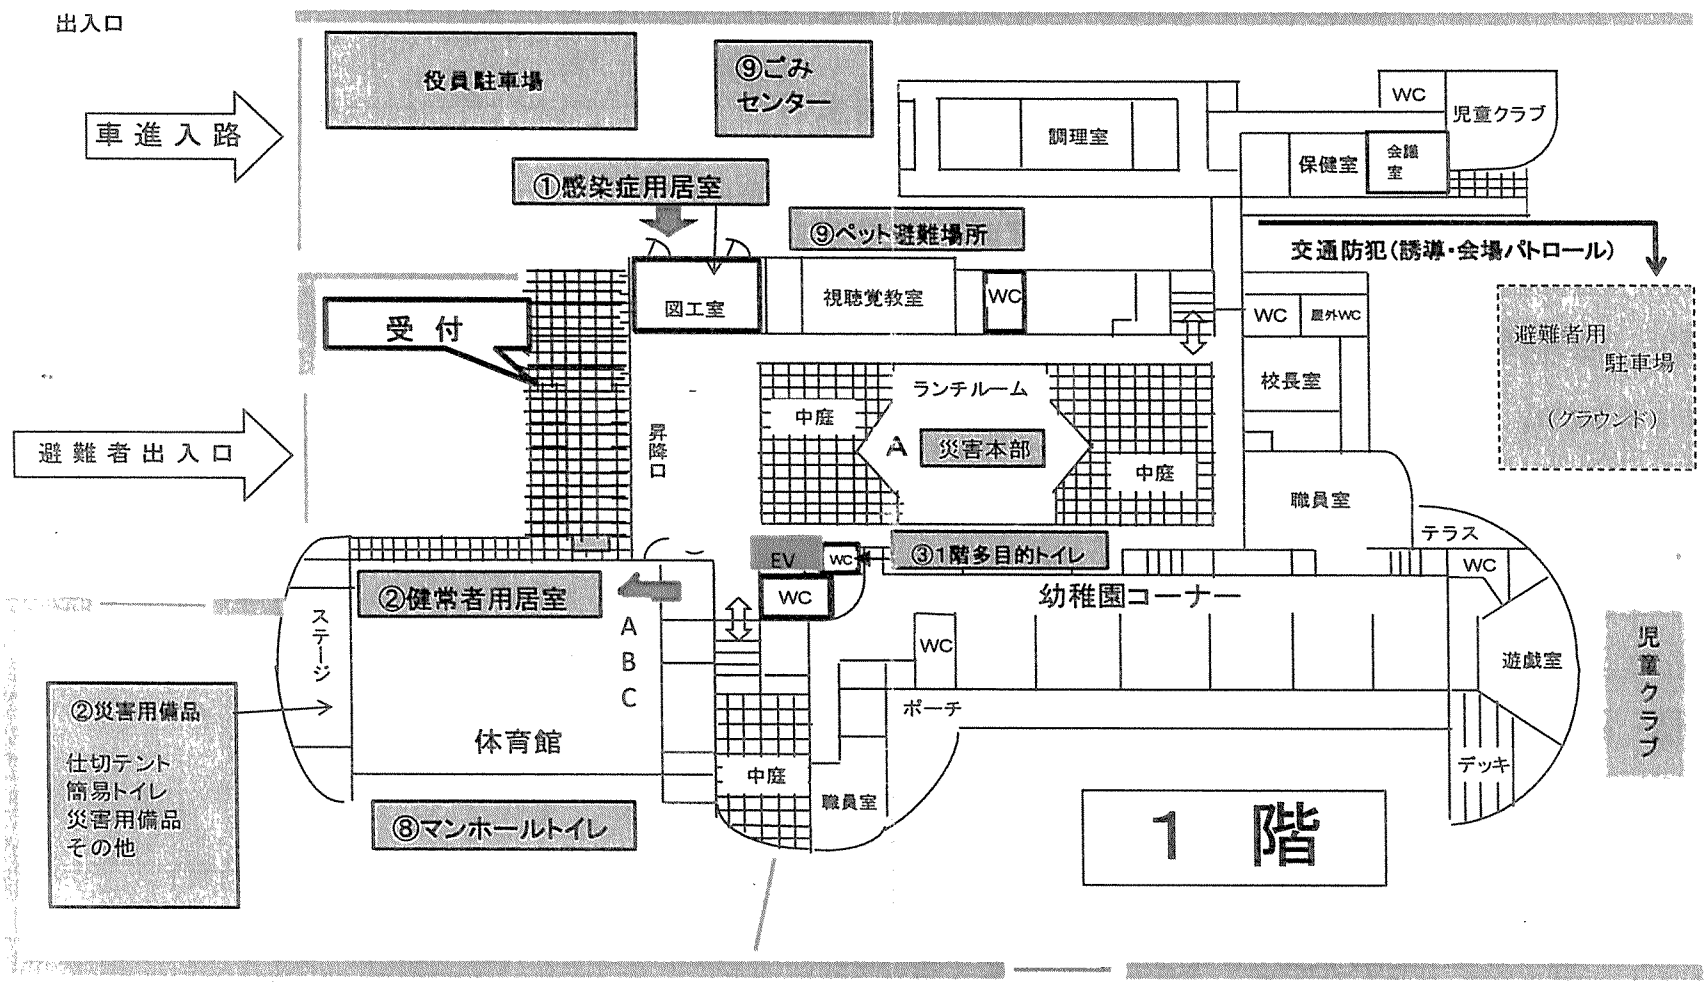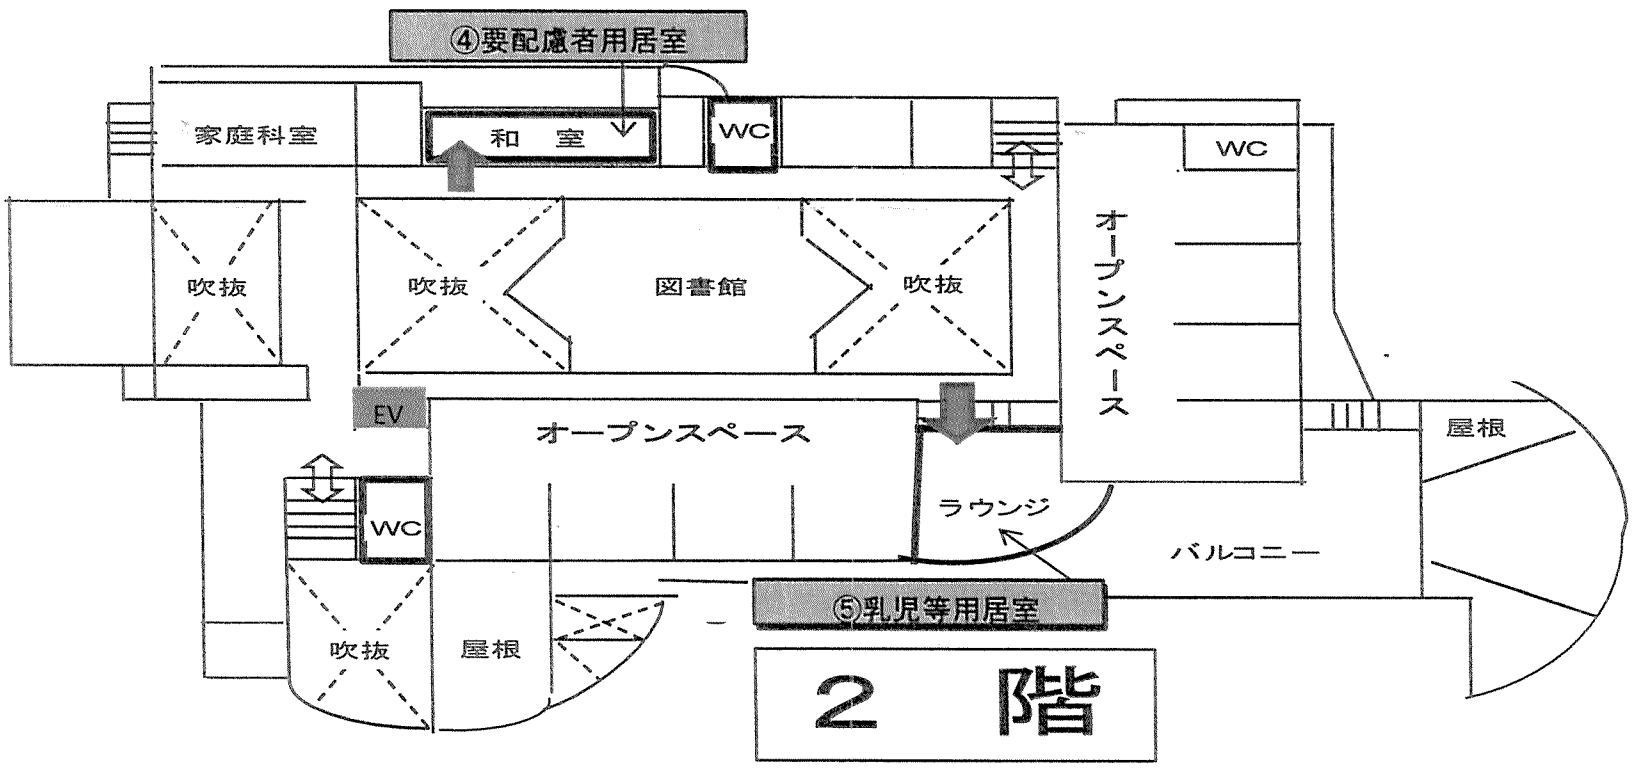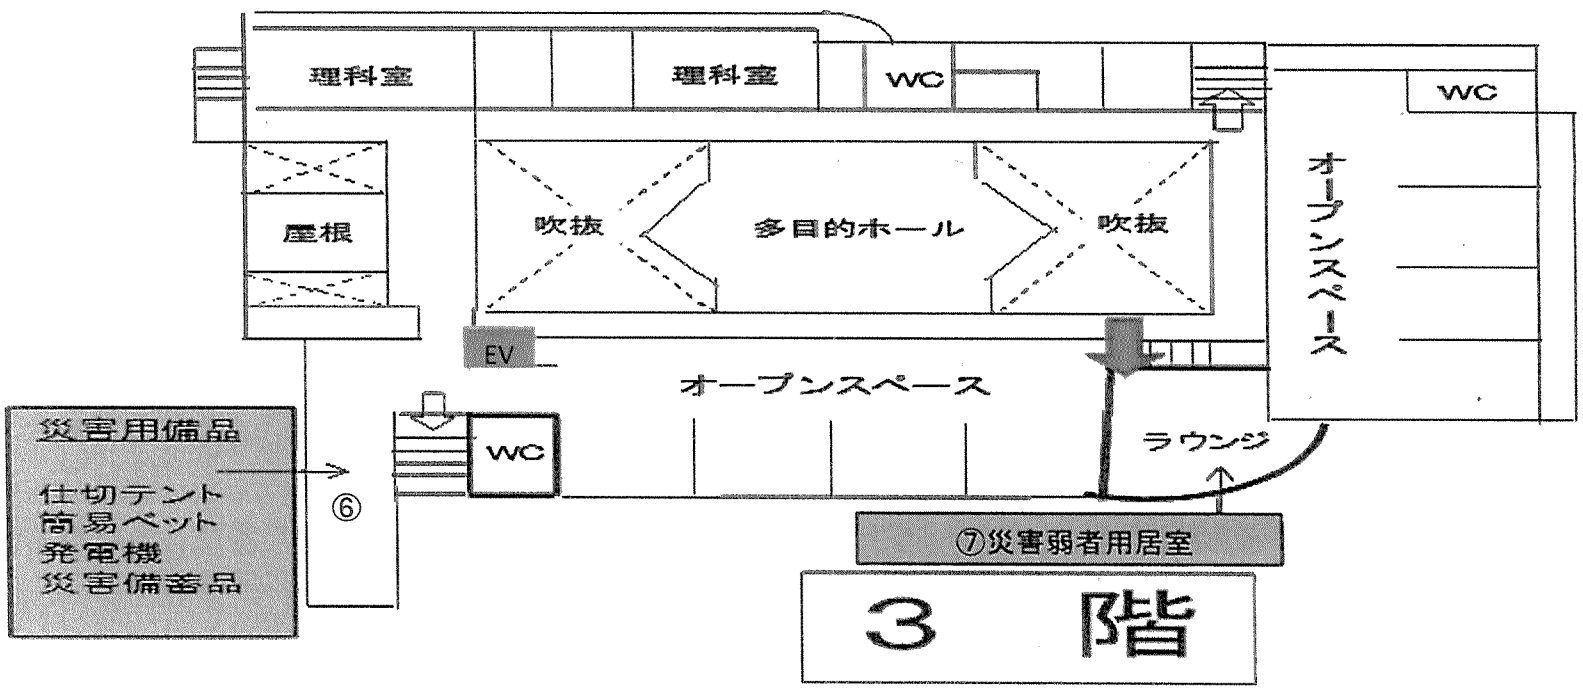操明小学校避難所　平面図