

工事のお知らせとお願い

地元の皆様方へ

国土交通省 岡山国道事務所
蜂谷工業 株式会社

総社一宮バイパスの整備事業の一環として平成23年度より本格着手し、今年度も引き続き道路改良工事を行うに当たり、近隣の皆様方には平素より格段のご理解とご協力を頂き、厚くお礼申し上げます。

この度、総社一宮バイパス整備工事として岡山市北区今岡地内の工事を施工する事になりました。工事中は、何かとご迷惑をおかけする事もあるかと存じますが、細心の注意を払いながら工事を進めて参りますので、何卒、ご理解ご協力を賜りますようお願い申し上げます。

工事概要

工事名 : 総社一宮バイパス今岡地区改良工事
 工事場所 : 岡山市北区今岡地内
 工期 : 平成29年8月10日から平成30年3月30日(予定)
 発注者 : 国土交通省 中国地方整備局
 岡山国道事務所 工務課 Tel : 086-214-2220
 工事請負者 : 蜂谷工業 株式会社
 住所 : 岡山県岡山市北区鹿田町1-3-16
 連絡先 : 086-223-9223 (本社)

現場代理人



監理技術者

工事内容 : 総社・一宮バイパスは、一般国道180号の岡山市北区榑津から総社市井尻野に至る区間の交通混雑の緩和及び交通安全の確保などを目的とした延長15.9kmの道路です。今回施工は今岡地区の延長260m区間の道路改良工事を行います。工事施工位置及び構造図は右図の通りです。

工事施工位置図



標準横断面図(終点側)

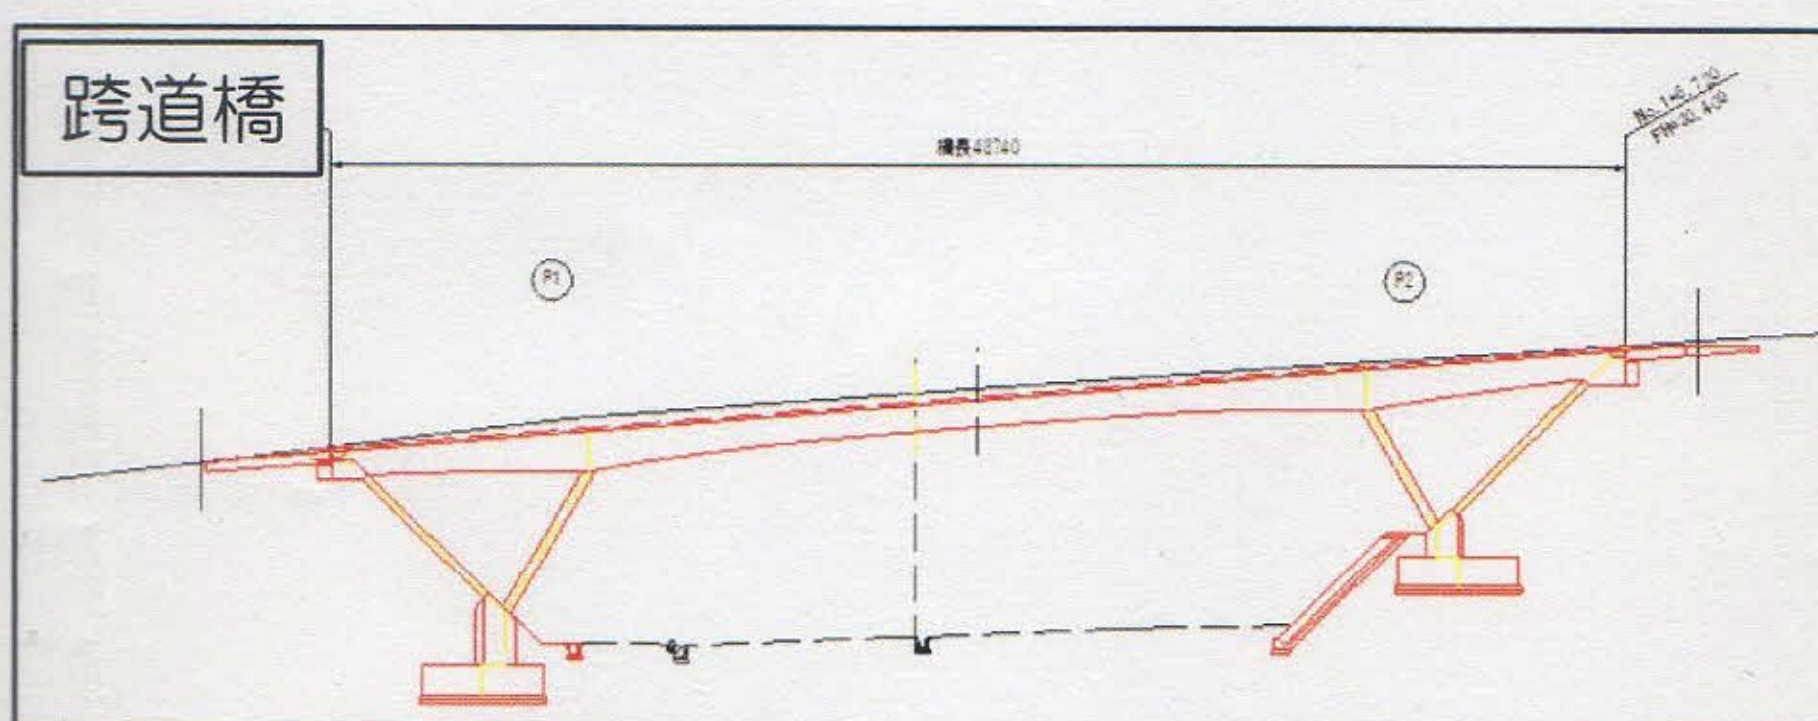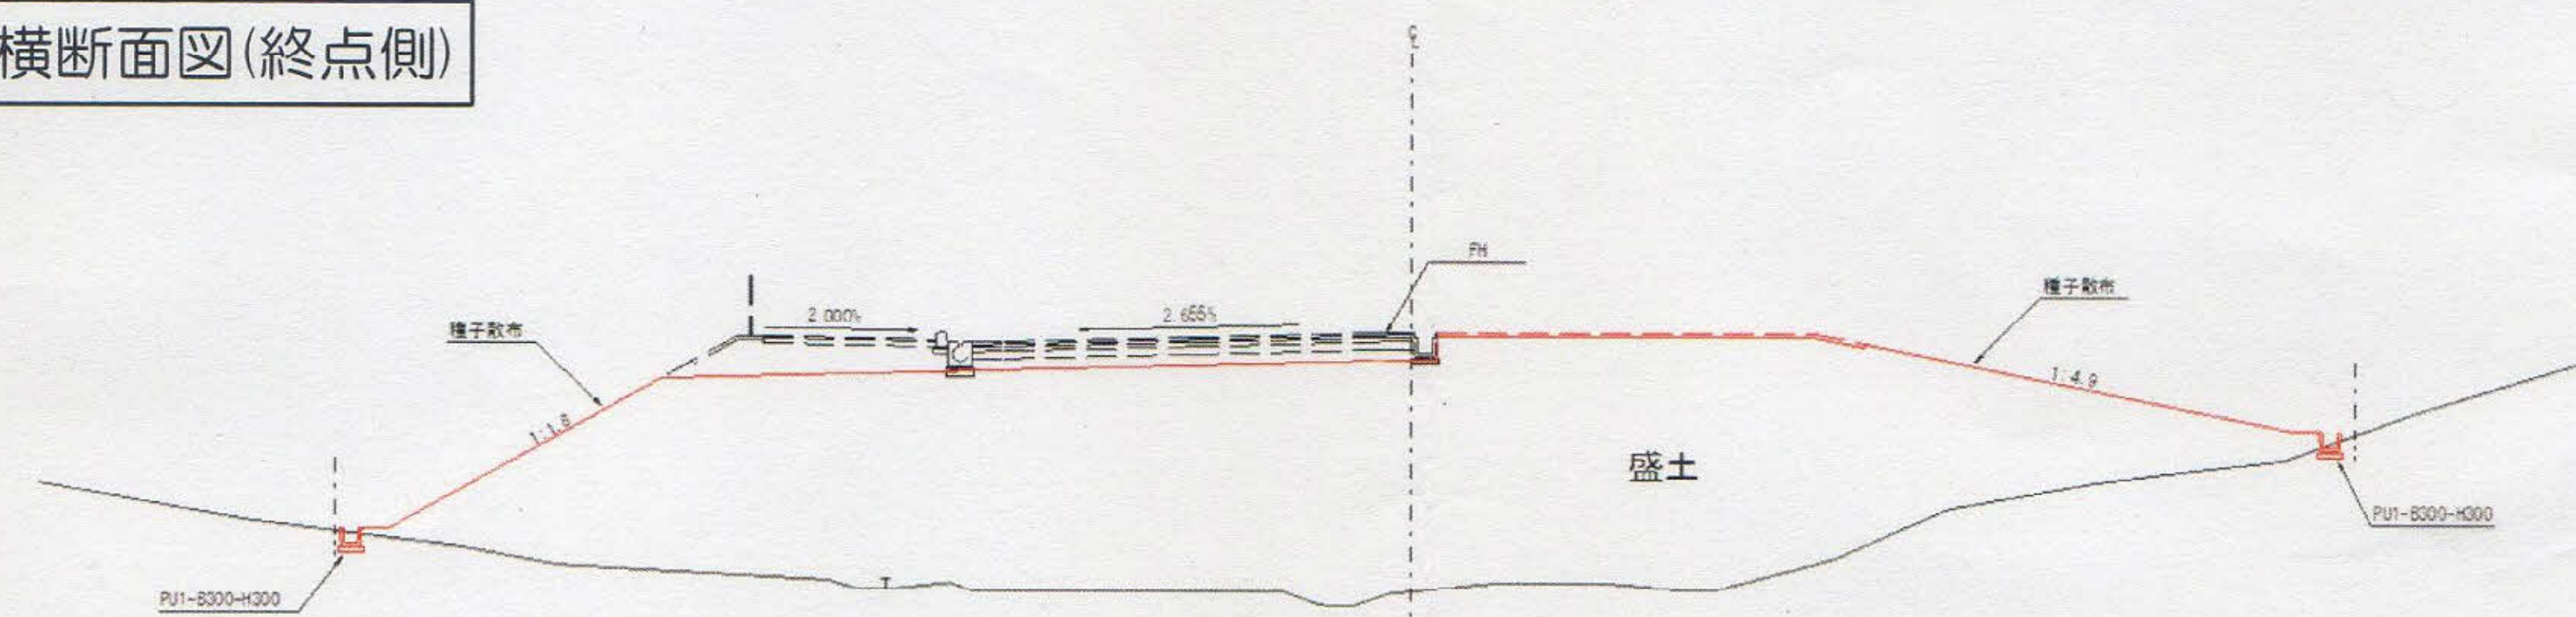

※赤色部分が今回の施工範囲

標準横断面図(起点側)

