


庭瀬駅北口駅前広場整備について（お知らせ）


現在、庭瀬駅北口においては、自動車、自転車、歩行者の動線が混在し、特に利用が集中するピーク時には危険な状況にあります。そこで岡山市では、庭瀬駅北口駅前広場にロータリー、一般車乗降場（障がい者枠含む）、タクシー乗降場などを整備し、人と自動車を分離することで、安全性及び利便性の向上を図りたいと考えています。現在は詳細な設計を進めており、令和4年度からの工事を予定しています。今後、地元の皆様、駅利用者の皆様にはご不便をおかけすることとなりますが、ご理解とご協力の程よろしく申し上げます。

○整備計画図（案）

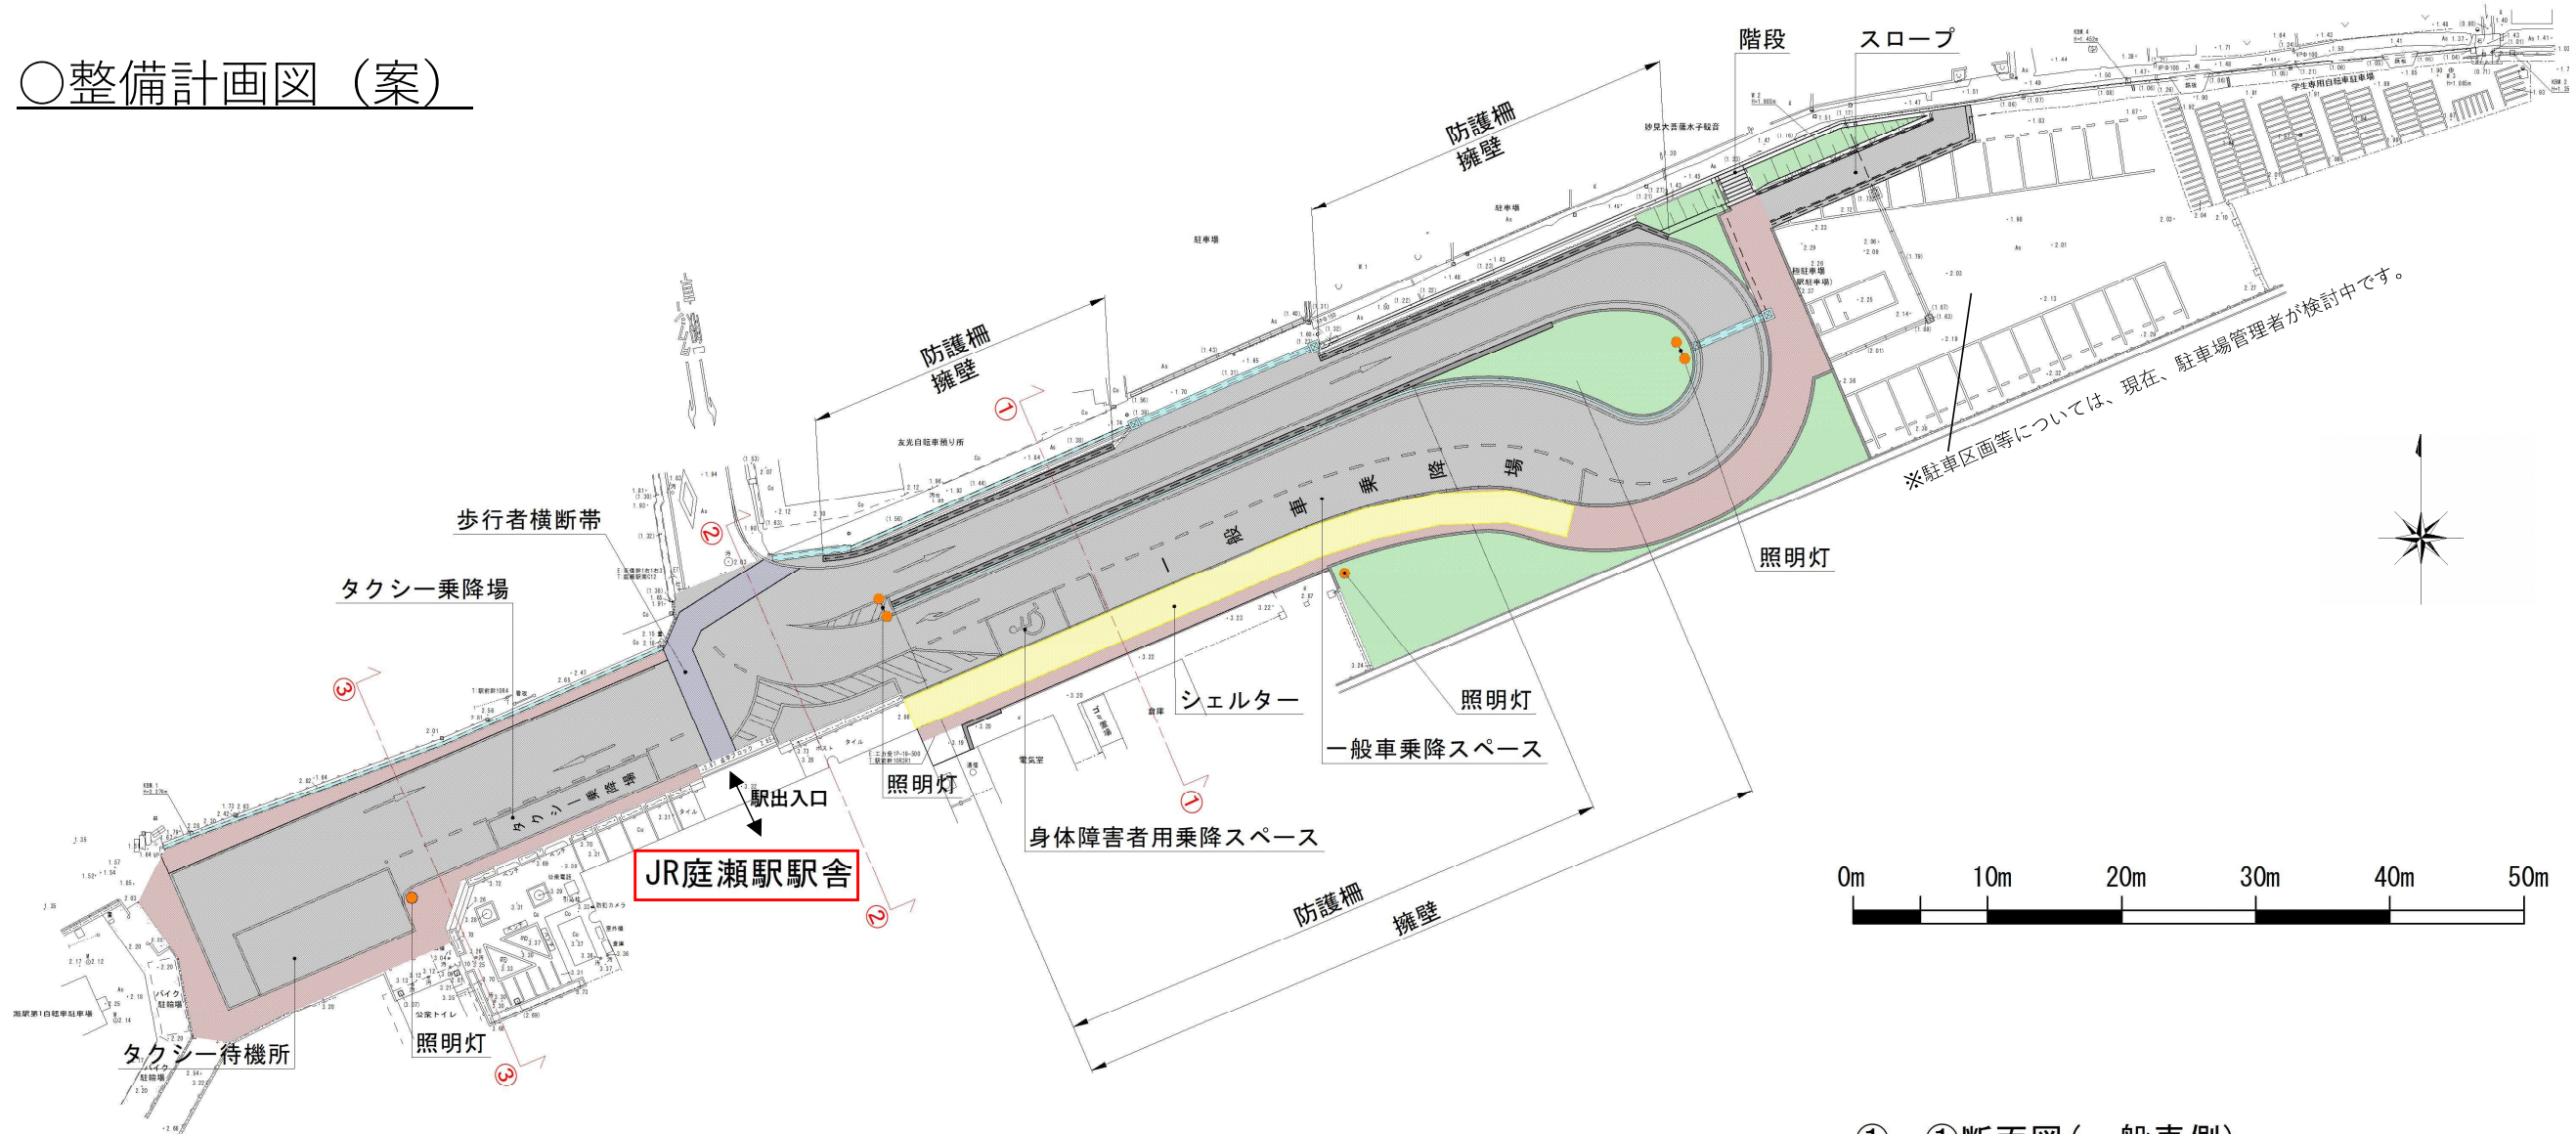


※駐車区画等については、現在、駐車場管理者が検討中です。


③-③断面図（タクシー乗降側）

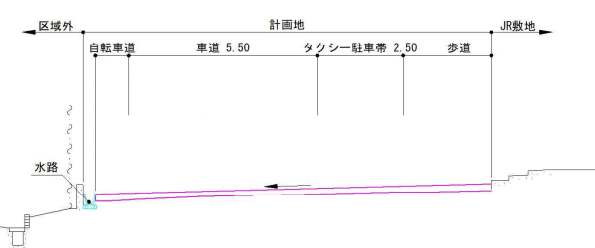

②-②断面図（駅前交差点）

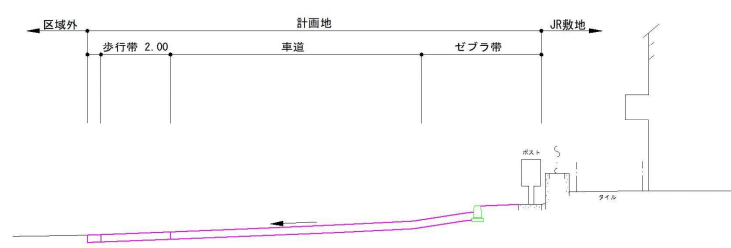

①-①断面図（一般車側）

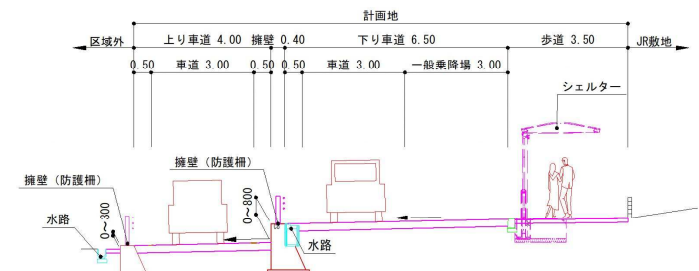

※図面は令和3年12月現在のものであり、今後変更となる可能性があります。

【問合せ先】

岡山市北区役所地域整備課 TEL.086-803-1666
 岡山市都市整備局交通政策課 TEL.086-803-1374